


W.P.B.M.R. "BUDOREMONT", 42-200 CZĘSTOCHOWA
Ul. Garwolińska 5, tel. 0-34 362 89 95 tel./fax 362 02 26
http://www.budoremont.pl e-mail: budoremont@gmail.com
NIP 573-020-46-86 Pracownia projektowa e-mail: pbr@wp.pl

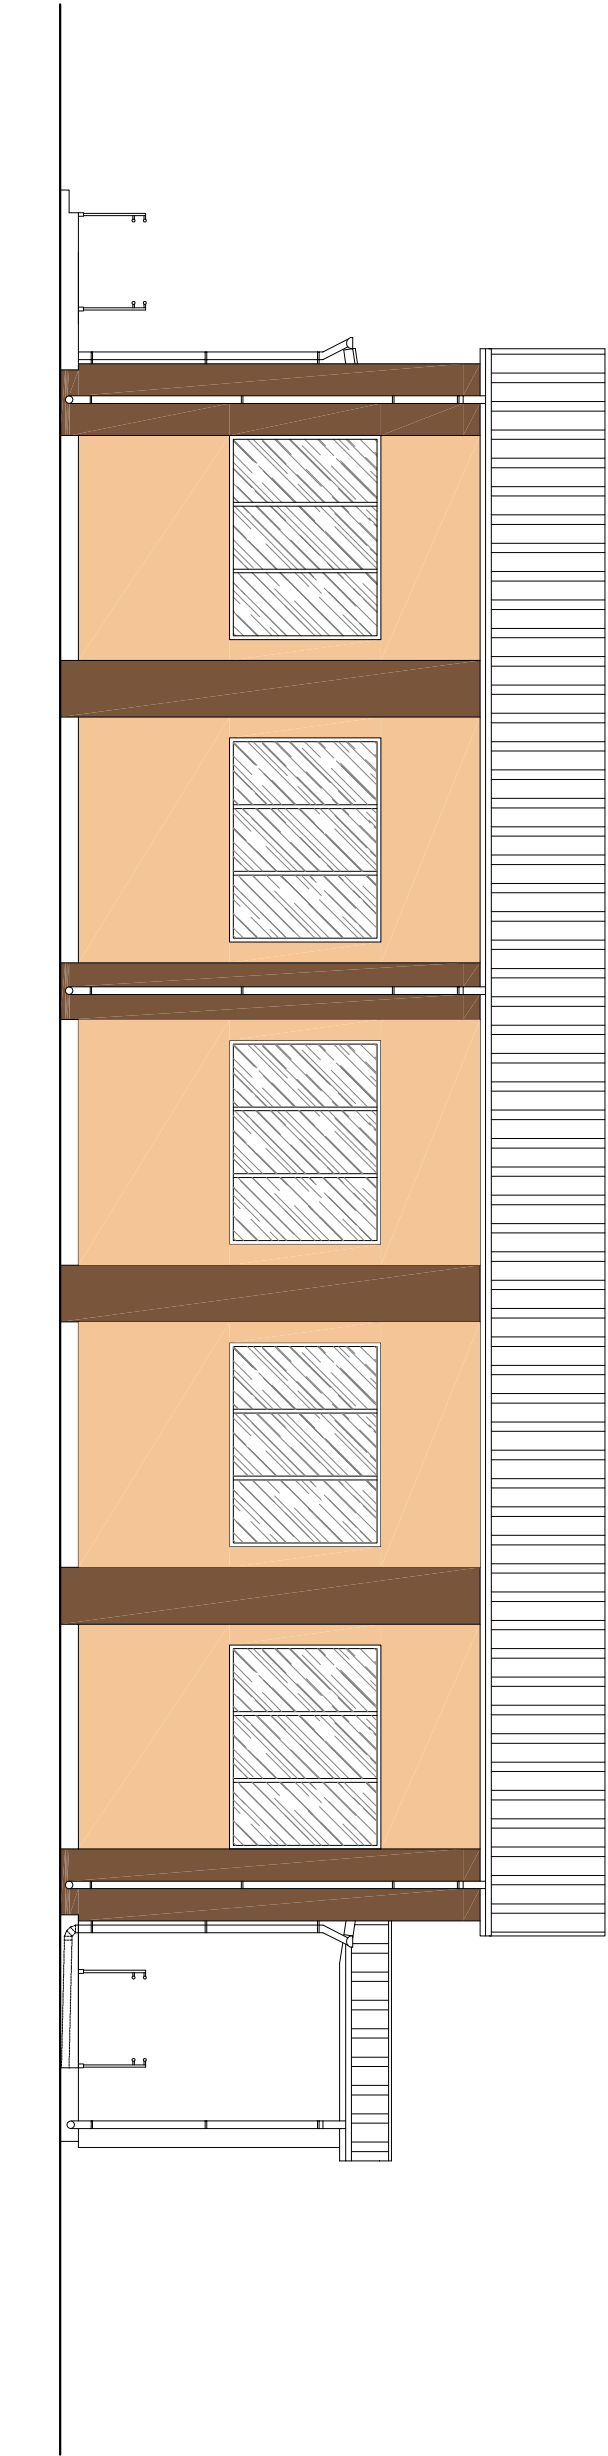

ELEWACJA - BOCZNA
PÓŁNOCNO - WSCHODNIA

PRZEDMIOT OPRACOWANIA Projekt budowlany budynku sali gimnastycznej wraz z zapleczem	
ADRES Bogumińsk, gmina Leśów	
dz. nr ewid. 771/7, 771/4 k.m. 3	
INWESTOR Starostwo Powiatowe w Częstochowie 42-217 Częstochowa, ul Sobieskiego 9	
PROJEKTANT cz. arch. mgr inż. arch. E. Bogiński upr.nr SL-0300/75/23/Kt	podpis
SPRAWDZAJĄCY cz. arch. mgr inż. arch. Joanna Zębik upr.nr UAN-VIII/7342/164/94	podpis
ASYSTENT PROJEKTANTA/ OPRACOWALI: mgr inż. Paweł Orzeł	podpis
TYTUŁ RYSUNKU Elewacja boczna-kolorystyka	
DATA GRUDZIEŃ 2014	NR RYSUNKU 16.
SKALA 1:100	