


M.P. B.M.R. "BUDOREMONT", 42-200 CZĘSTOCHOWA
Ul. Garwolińska 5, tel. 0-34 362 89 95 tel./fax 362 02 26
http://www.budoremont.pl e-mail: budoremont@gmail.com
NIP 573-020-46-86 Pracownia projektowa e-mail: pbbtr@wp.pl

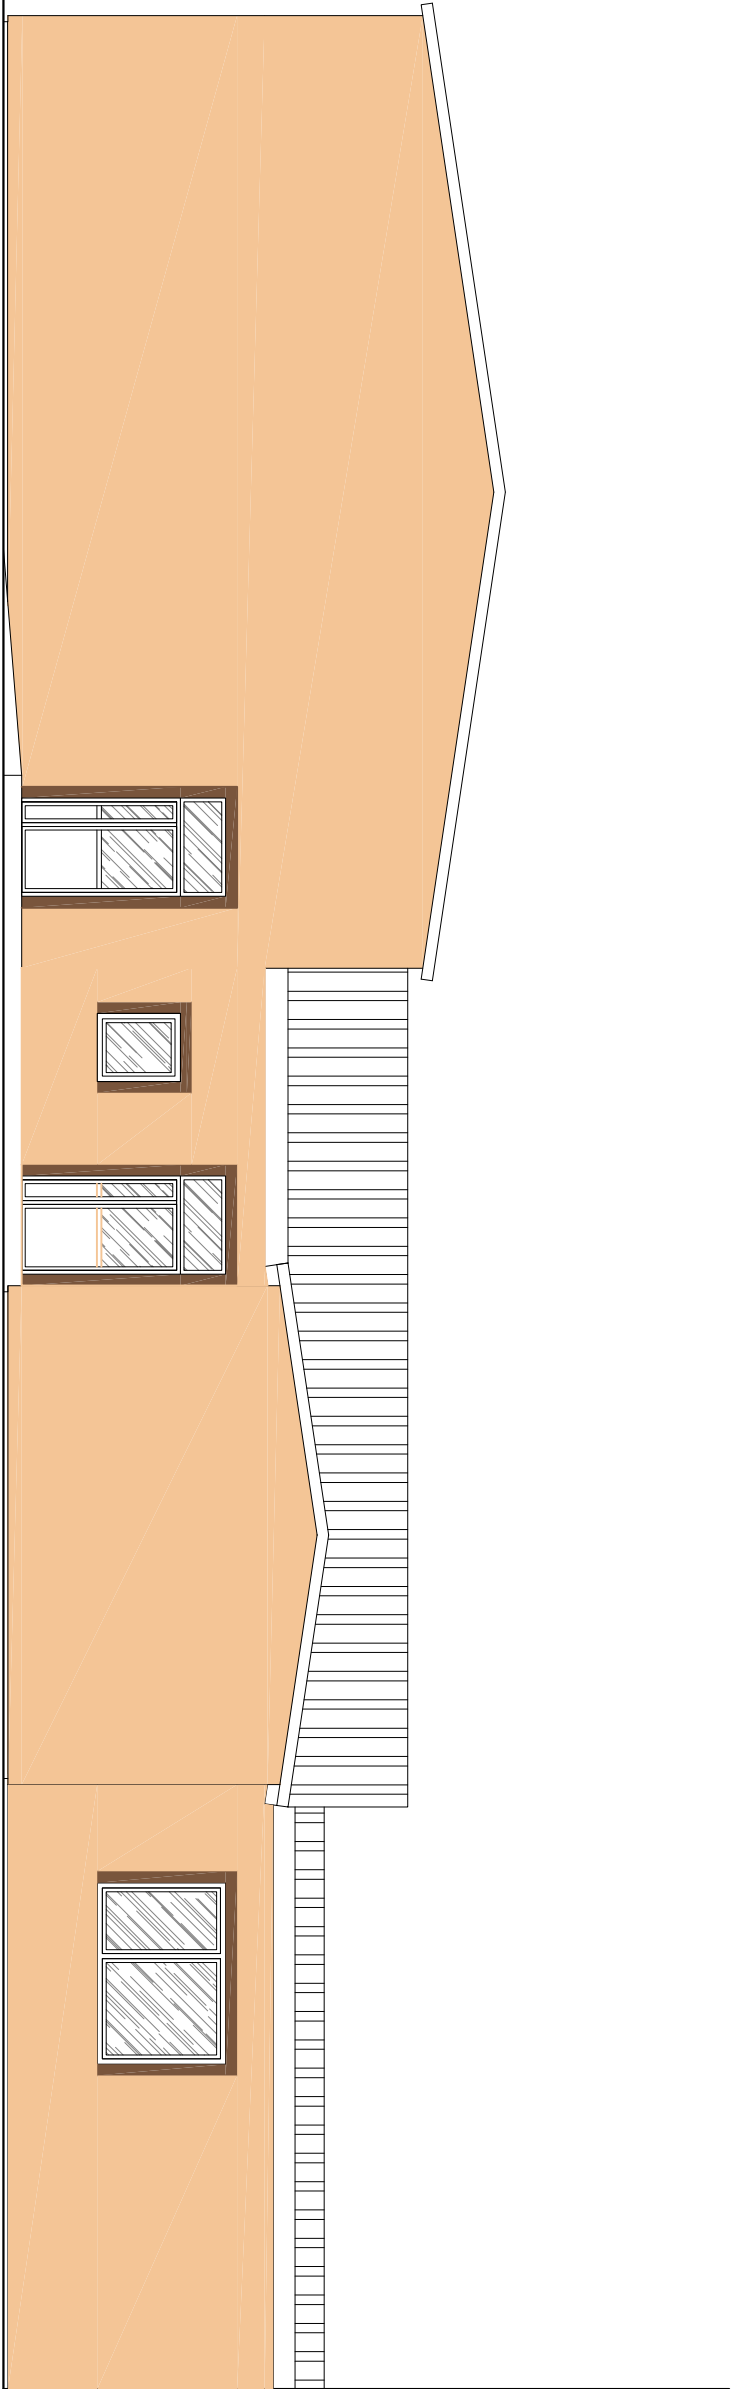

ELEWACJA - TYLNA

PÓŁNOCNO - ZACHODNIA

ISTNIEJĄCY BUDYNEK

UZGODNIENIA, UWAGI, LEGENDA	
1.	_____
2.	_____
3.	_____
4.	_____
5.	_____
PRZEDMIOT OPRACOWANIA	
Projekt budowlany budynku sali gimnastycznej wraz z zapleczem	
ADRES	
Bogumińsk, gmina Leśów	
dz. nr ewid. 771/71, 771/4 k.m. 3	
INWESTOR	
Starostwo Powiatowe w Częstochowie 42-217 Częstochowa, ul Sobieskiego 9	
PROJEKTANT cz. arch.	podpis
mgr inż. arch. E. Bogiński	
upr.nr SL-0300/75/23/Kt	
SPRAWDZAJĄCY cz. arch.	podpis
mgr inż. arch. Joanna Zębik	
upr.nr UAN-VIII/7342/164/94	
ASYSTENT PROJEKTANTA/OPRACOWALI:	podpis
mgr inż. Poweł Orzeł	
TYTUŁ RYSUNKU	
Elewacja tylna-kolorystyka	
DATA	NR RYSUNKU
GRUDZIEŃ 2014	15.
SKALA	
1:100	