

W.P.B.M.R. "BUDOREMONT", 42-200 CZĘSTOCHOWA
ul. Gwolińska 5, tel. 0-54 362 89 95 tel./fax 362 02 26
http://www.budoremont.pl e-mail:budoremont@gmail.com
NIP 573-020-46-86 Pracownia projektowa e-mail:pbb@p.p.l

UZGODNIENIA, UWAGI, LEGENDA

1. _____
2. _____
3. _____
4. _____
5. _____

PRZEDMIOT OPRACOWANIA

Projekt budowlany budynku soli gimnastycznej

adres z zopieczem

ADRES

Bogumitek, gmina Lelów

dz. nr ewid. 771/7. 771/4 k.m. 3

INWESTOR
Starostwo Powiatowe w Częstochowie
42-217 Częstochowa, ul Sobieskiego 9

PROJEKTANT cz. arch.
mgr inż. arch. E. Bogiński
upr.nr SL-0300/75/23/Kt

podpis

SPRAWDZAJĄCY cz. arch.
mgr inż. arch. Joanna Zęplik
upr.nr UAN-VIII/7342/164/94

podpis

ASYSIENT PROJEKTANTA/
OPRACOWALI:

mgr inż. Paweł Orzeł

podpis

TYTUŁ RYSUNKU

Przekrój D-D

DATA
GRUDZIEŃ 2014

NR RYSUNKU
7.

SKALA
1:100

- A1

ŚCIANA ZEWNĘTRZNA

 - TYNK GIPSOWY LUB CEMENTOWO-WAPIENNY
 - PUSTAK CERAMICZNY gr. 30cm
 - WĘSZA MINERALNA gr. 15cm
 - ZAPRAWA KLEJOWA WROZODOPORNA NA SIATCE POLIESTRONEJ
 - TYNK MINERALNY LUB AKRYLOWY
- B

STROP


 - STROP AKRYMANA 20+4cm
 - TYNK GIPSOWY LUB CEMENTOWO-WAPIENNY
- C2

PODŁOGA NA GRUNCIE

 - PŁYTKI CERAMICZNE/ZAPRAWA KLEJOWA
 - WYLEWKA CEMENTOWA 5cm
 - ZBROJONA SIATKĄ Z PRĘTÓW \varnothing 3mm CO 10 cm
 - STYROPIAN EPS 100
 - Termo Organika "W kropki" 10cm
 - FOLIA IZOLACYJNA PE 0,3mm
 - BETON C12/15 (B15) 10cm
 - PODSYPKA ŻWIROWO-PIASKOWA ~40cm
 - GRUNT RODZIMY
- D2

DACH SALI GIMNASTYCZNEJ

 - PŁYTA WARSZTOWA Z WYPEŁNIENIEM Z POLIURETANU gr. 12cm WYS. W PAŁDZIE 15,5cm
 - ŁATY STALOWE RP60x40x4
 - KROKIEW 8x20cm
 - PŁATEW 16x22cm

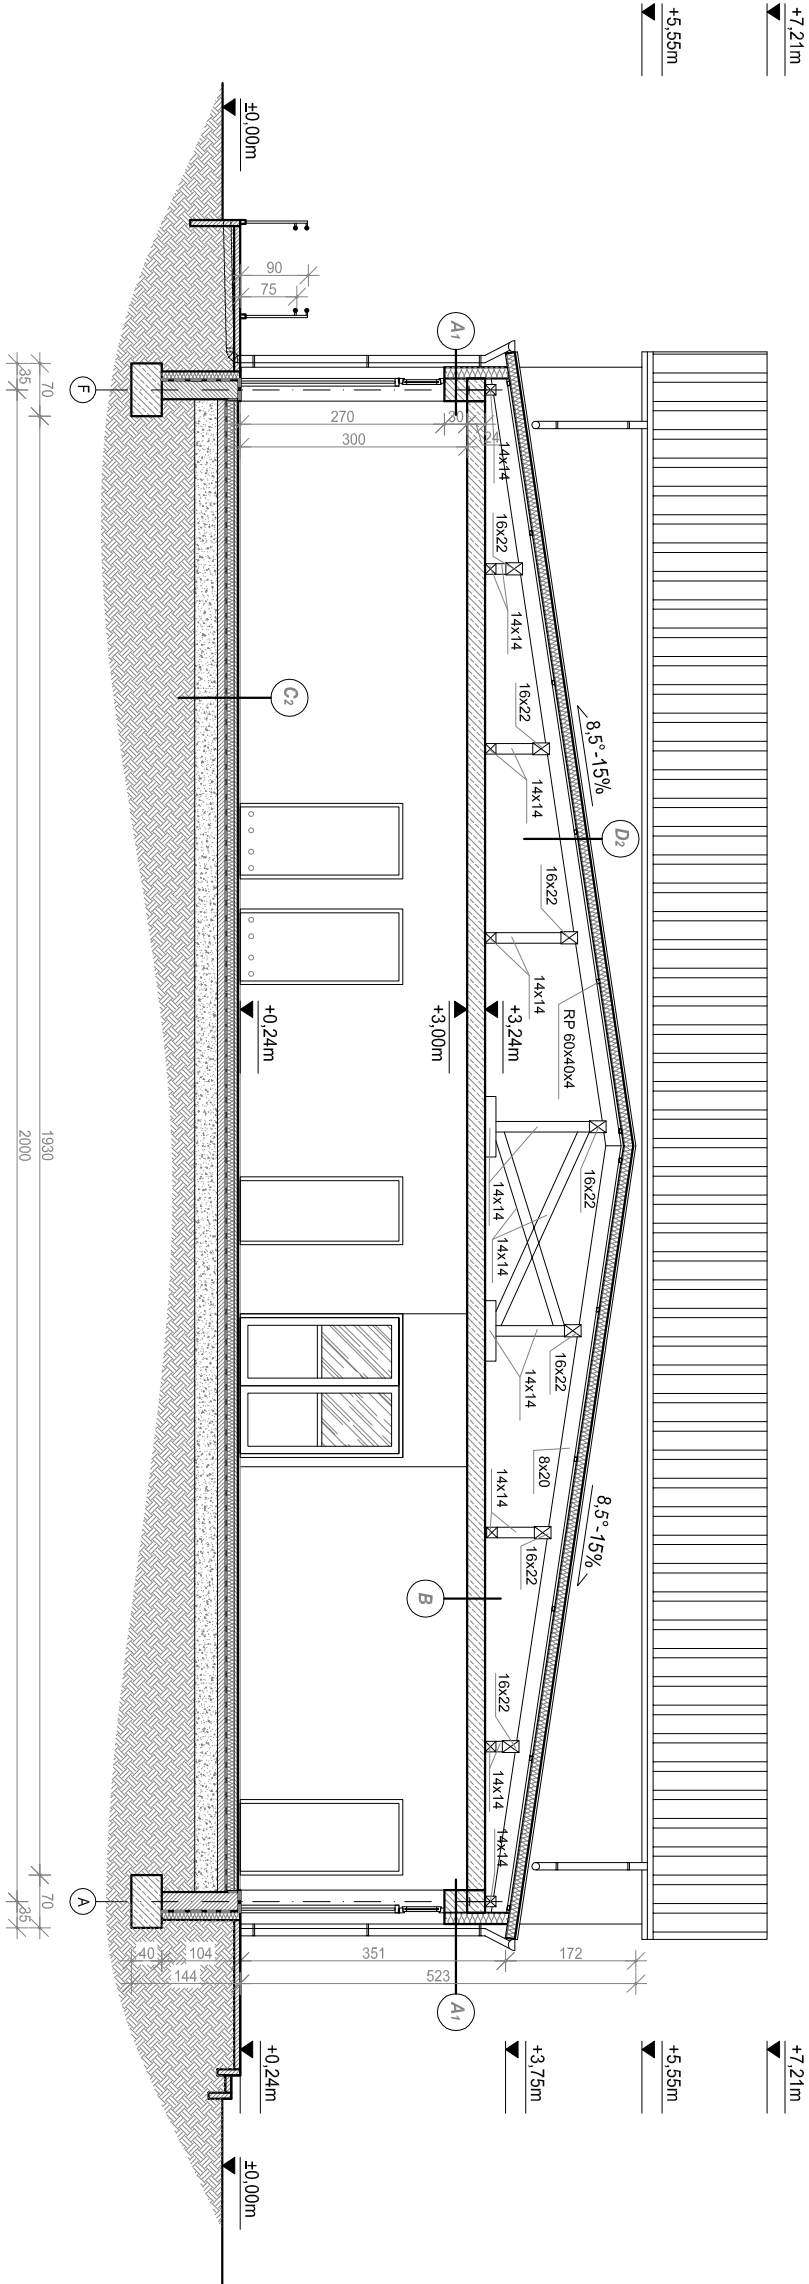

PRZEKRÓJ D-D