


W.P.B.M.R. "BUDOREMONT", 42-200 CZĘSTOCHOWA
Ul. Górnoliska 5, tel. 0-34 362 89 95 tel./fax 362 02 26
http://www.budoremont.pl e-mail:budoremont@gmail.com
NIP 573-020-46-86 Pracownia projektowa e-mail:ppb@wp.pl

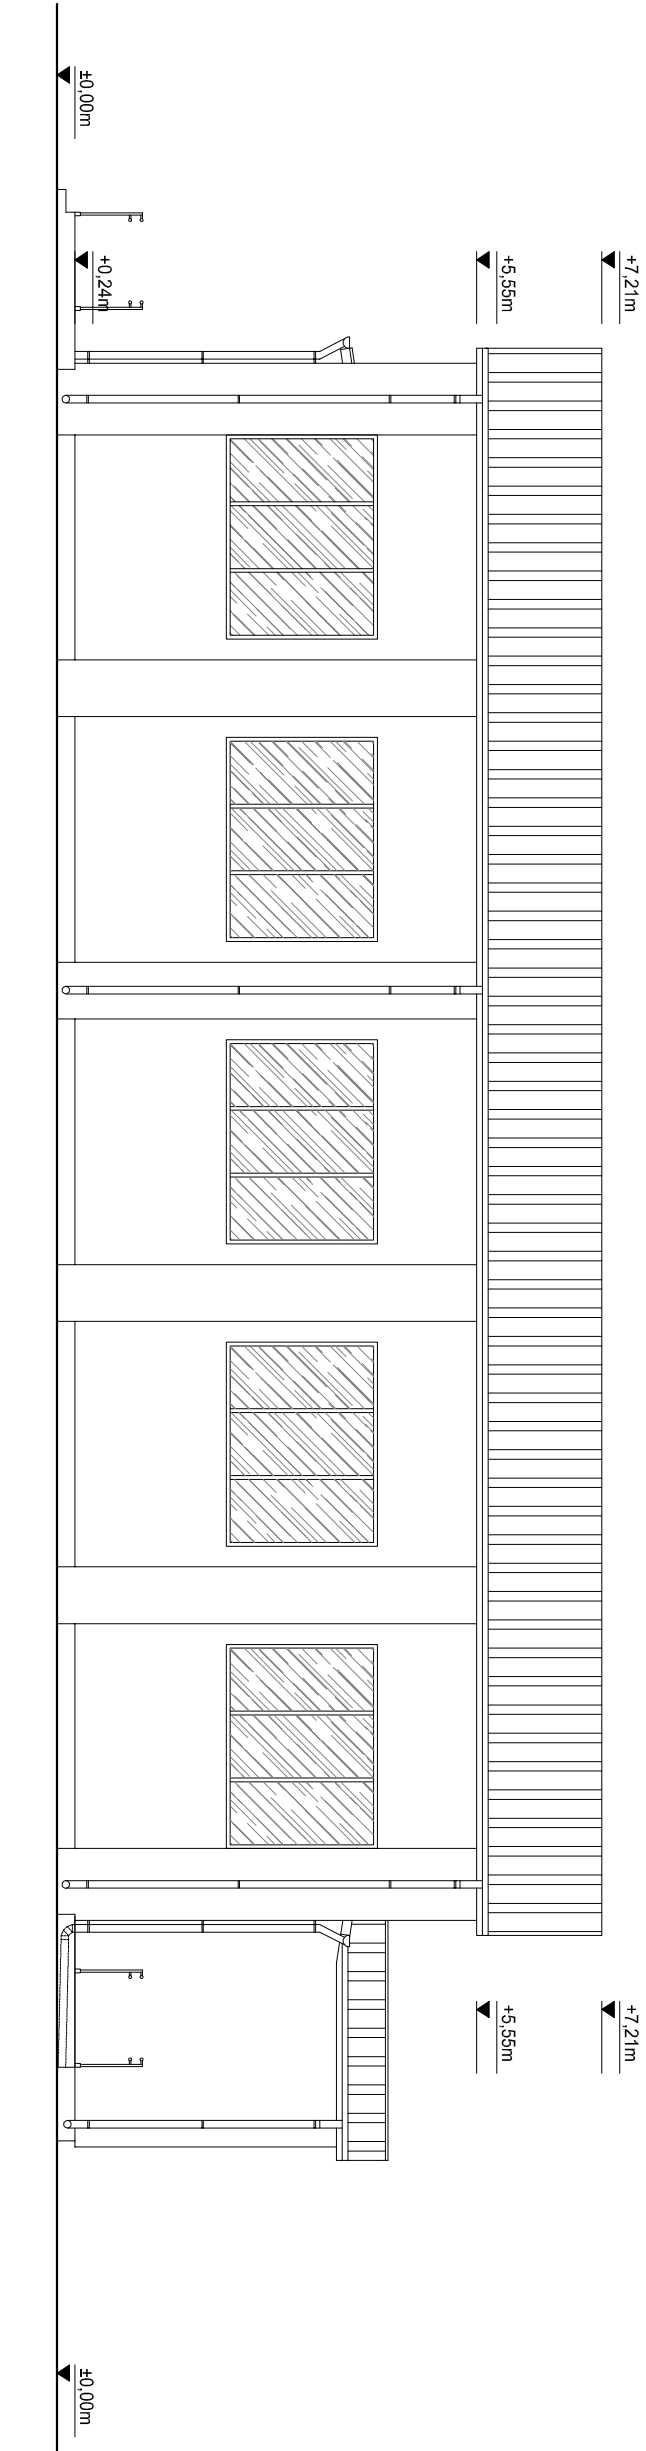

ELEWACJA - BOCZNA
PÓŁNOCNO - WSCHODNIA

PRZEDMIOT OPRACOWANIA	
Projekt budowlany budynku sali gimnastycznej	
adres z dopełzeniem	
Boguminek, gmina Leśń	
dz. nr ewid. 771/7, 771/4 k.m. 3	
INWESTOR	
Starostwo Powiatowe w Częstochowie	
42-217 Częstochowa, ul. Sobieskiego 9	
PROJEKTANT cz. arch.	podpis
mgr inż. arch. E. Bogiński	
upr.nr SL-0300/75/23/K1	
SPRAWDZAJĄCY cz. arch.	podpis
mgr inż. arch. Joanna Zębk	
upr.nr UAN-VIII/7342/164/94	
ASYSTENT PROJEKTANTA/ OPRACOWALI:	podpis
mgr inż. Paweł Orzeł	
TYTUŁ RYSUNKU	
Elewacja boczna	
DATA	NR RYSUNKU
GRUDZIEŃ 2014	10.
SKALA	
1:100	