


M.P.B.M.R. "BUDOREMONT", 42-200 CZĘSTOCHOWA  
UL. GOSKALSKA 3, tel. 0-34 362 89 99 tel./fax 362 02 26  
http://www.budoremont.pl e-mail:budoremont@gmail.com  
NIP 573-020-46-86 Pracownia projektowa e-mail:ppbr@wp.pl

ISTNIEJĄCY BUDYNEK

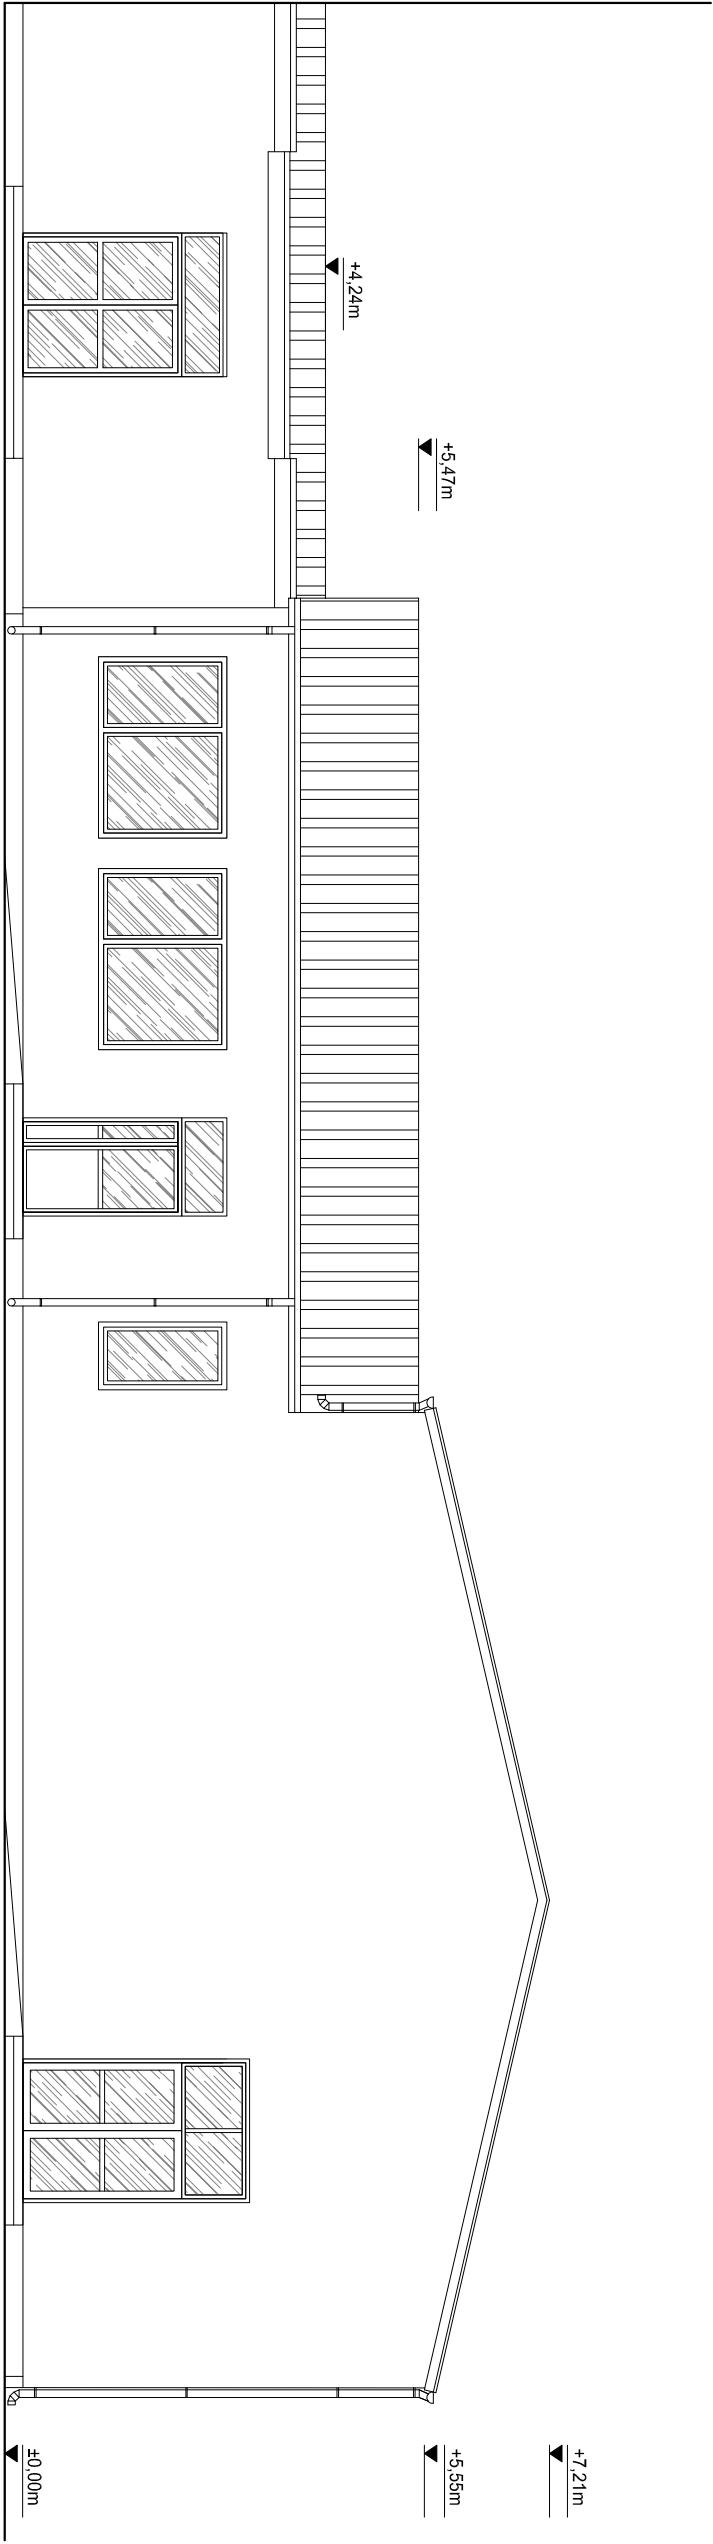

ELEWACJA - FRONTOWA  
POŁUDNIOWO-WSCHODNIA

UZGODNIENIA, UWAGI, LEGENDA	
1. _____	
2. _____	
3. _____	
4. _____	
5. _____	
PRZEDMIOT OPRACOWANIA	
Projekt budowlany budynku sali gimnastycznej wraz z zaopieczem	
ADRES	
Bogumińsk, gmina Leśów	
dz. nr ewid. 771/7, 771/4 k.m. 3	
INWESTOR	
Starostwo Powiatowe w Częstochowie	
42-217 Częstochowa, ul. Sobieskiego 9	
PROJEKTANT cz. arch. mgr inż. arch. E. Bogiński upr.nr SL-0300/75/23/Kt	podpis
SPRAWDZAJĄCY cz. arch. mgr inż. arch. Joanna Zębk upr.nr UAN-VIII/7342/164/94	podpis
ASYSTENT PROJEKTANTA/ OPRACOWALI:	podpis
mgr inż. Poweł Orzeł	
TYTUŁ RYSUNKU	
Elewacja frontowa	
DATA GRUDZIEŃ 2014	NR RYSUNKU 8.
SKALA 1:100	