

W.P.B.M.R. "BUDOREMONT", 42-200 CZĘSTOCHOWA  
Ul. **Gawlińska 5**, tel. **0-34 362 89 95** **tel./fax 362 02 26**  
<http://www.budoremont.pl> e-mail: [budoremont@gmail.com](mailto:budoremont@gmail.com)  
NIP 573-020-46-86 Pracownia projektowa e-mail: [ppb@ppb.pl](mailto:ppb@ppb.pl)

UZGODNIENIA, UWAGI, LEGENDA

1. \_\_\_\_\_

2. \_\_\_\_\_

3. \_\_\_\_\_

4. \_\_\_\_\_

5. \_\_\_\_\_

**PRZEDMIOT OPRACOWANIA**  
Projekt budowlany budynku sali gimnastycznej  
wzrost z zopiecznem  
ADRES  
Bogumirek, gmina Leśnów  
dz. nr ewid. 771/7, 771/4 k.m. 3

**INWESTOR**  
Starostwo Powiatowe w Częstochowie  
42-217 Częstochowa, ul Sobieskiego 9

<b>PROJEKTANT</b> cz. arch. mgr inż. arch. E. Bogiński upr.nr SL-0300/75/23/Kt	podpis
--	--------

<b>SPRAWDZAJĄCY</b> cz. arch. mgr inż. arch. Joanna Zębiłk upr.nr UAN-VIII/7342/164/94	podpis
--	--------

<b>ASYSTENT PROJEKTANTA/</b> <b>OPRACOWALI:</b> mgr inż. Poweł Orzeł	podpis
--	--------

<b>TYTUŁ RYSUNKU</b> Przekrój C-C	
--------------------------------------	--

<b>DATA</b> GRUDZIEŃ 2014	<b>NR RYSUNKU</b> 6.
------------------------------	-------------------------

<b>SKALA</b> 1:100	
-----------------------	--


- A1

ŚCIANA ZEWNĘTRZNA  
- TYNK GIPSOWY LUB CEMENTOWO-WAPIENNY  
- PUSTAK CERAMICZNY gr. 30cm  
- WĘGLA MINERALNA gr. 15cm  
- ZAPRAWA KLEJOWA WROZODOPORNA NA  
SIATCE POLIESTRONEJ  
- TYNK MINERALNY LUB AKRYLOWY
- A2

ŚCIANA WEWNĘTRZNA NOŚNIA  
- TYNK GIPSOWY LUB CEMENTOWO-WAPIENNY  
- PUSTAK CERAMICZNY gr. 20/30cm  
- TYNK GIPSOWY LUB CEMENTOWO-WAPIENNY
- A3

ŚCIANA WEWNĘTRZNA dzielowe  
- TYNK GIPSOWY LUB CEMENTOWO-WAPIENNY  
- 1/2 PUSTAK CERAMICZNY gr. 10cm  
- TYNK GIPSOWY LUB CEMENTOWO-WAPIENNY
- B

STROP  
- STROP AKERMANA 20x4cm  
- TYNK GIPSOWY LUB CEMENTOWO-WAPIENNY

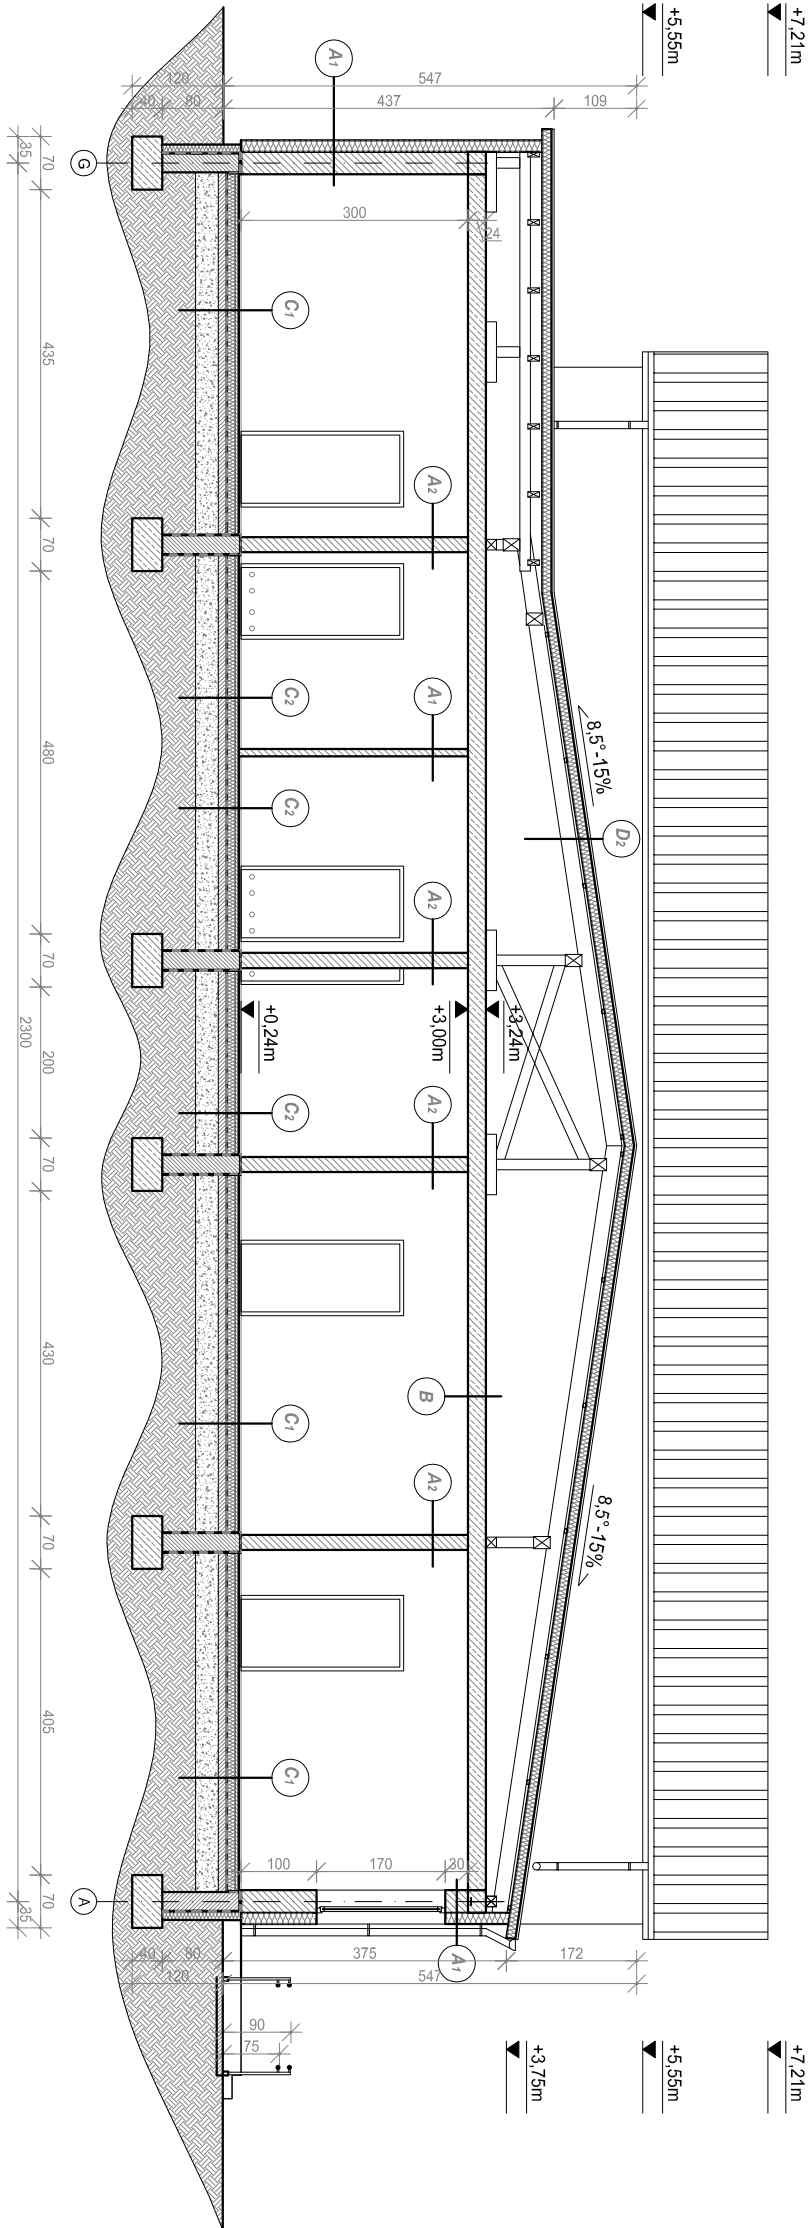

- C1

**PODŁOGA NA GRUNCIE**  
- PODŁOGA SPORTOWA  
- WYLEWKA CEMENTOWA 5cm  
- STYROPIAN EPS 100  
ZBROJONA SIATKĄ Z PRĘTÓW  $\varnothing$  3mm CO 10 cm  
Termo Organika "W kropki" 10cm  
- FOLIA IZOLACYJNA PE 0,3mm  
- BETON C12/15 (B15) 10cm  
- PODSYPKA ŻWIROWO-PIASKOWA ~40cm  
- GRUNT RODZIMY
- C2

**PODŁOGA NA GRUNCIE**  
- PŁYTKI CERAMICZNEZAPRAWA KLEJOWA  
- WYLEWKA CEMENTOWA 5cm  
- STYROPIAN EPS 100  
ZBROJONA SIATKĄ Z PRĘTÓW  $\varnothing$  3mm CO 10 cm  
Termo Organika "W kropki" 10cm  
- FOLIA IZOLACYJNA PE 0,3mm  
- BETON C12/15 (B15) 10cm  
- PODSYPKA ŻWIROWO-PIASKOWA ~40cm  
- GRUNT RODZIMY
- D1

**DACH SALLIGIMNASTYCZNEJ**  
- PŁYTKI WARSZTOWA Z WYPEŁNIENIEM  
Z POLIURETANU gr. 12cm WYS. W FALDZIE 15,5cm  
- ŁATY STALOWE RP60x40x4  
- KROKIEW 8x20cm  
- PŁATEW 16x22cm

# PRZEKRÓJ C-C