


W.P.B.M.R. "BUDOREMONT", 42-200 CZĘSTOCHOWA
Ul. **Gawolińska 5**, tel. **0-34 362 89 95** tel./fax **362 02 26**
http://www.budoremont.pl e-mail: budoremont@gmail.com
NIP 573-020-46-86 Pracownia projektowa e-mail: pbr@wp.pl

ISTNIEJĄCY BUDYNEK

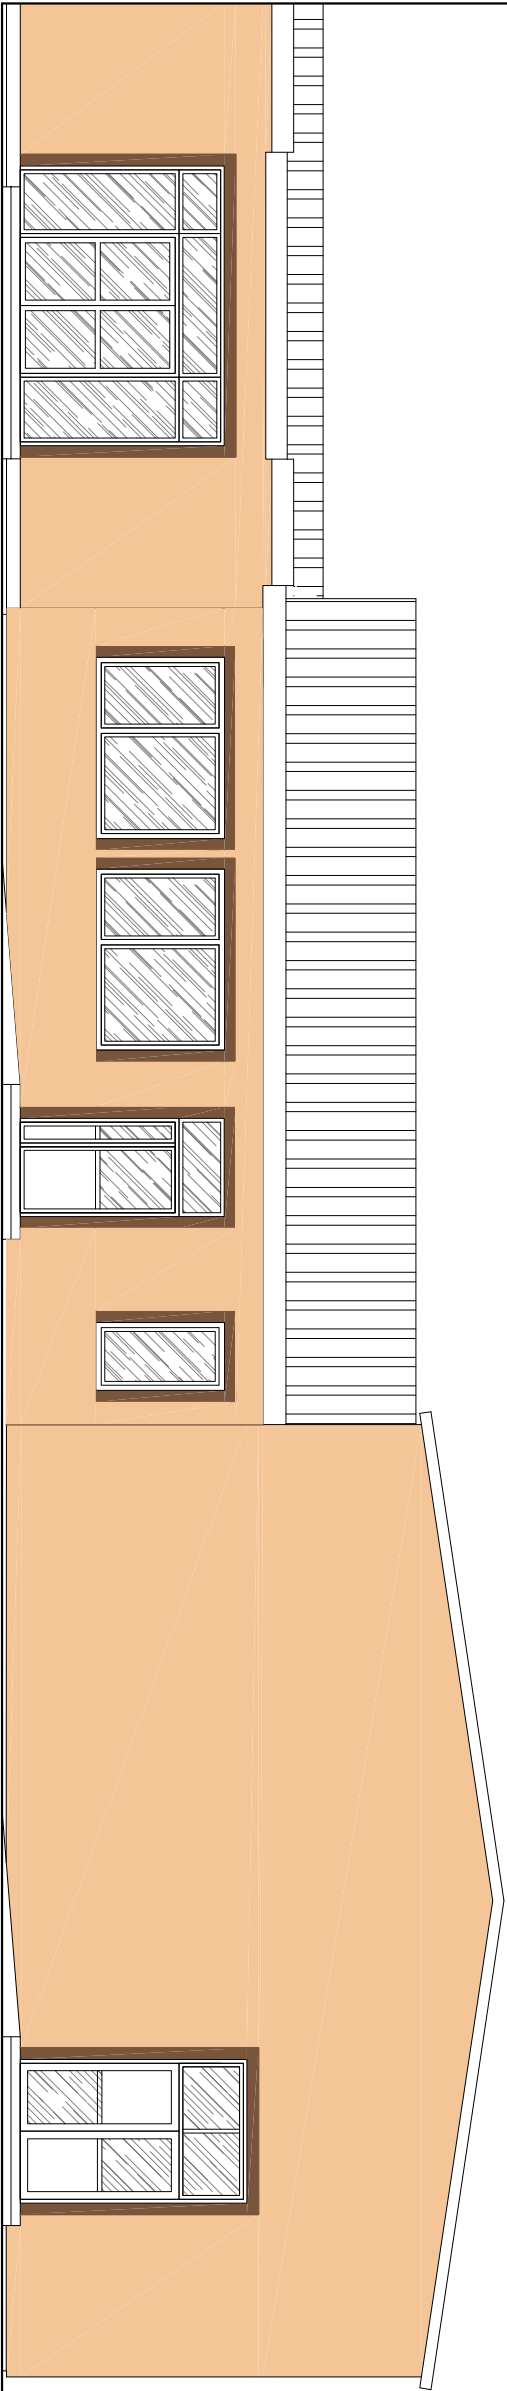

ELEWACJA - FRONTOWA
POŁUDNIOWO-WSCHODNIA

DATA	NR RYSUNKU
GRUDZIEŃ 2014	14.
SKALA	
1:100	

SPRAWDZAJĄCY cz. arch. mgr inż. arch. Joanna Zębik upr.nr UAN-VIII/7342/164/94	podpis
PROJEKTANT cz. arch. mgr inż. arch. E. Bogiński upr.nr SL-0300/75/23/Kt	podpis
ASYSTENT PROJEKTANTA/ OPRACOWALI: mgr inż. Poweł Orzeł	podpis

TYTUŁ RYSUNKU
Elewacja frontowa-kolorystyka

UZGODNIENIA, UWAGI, LEGENDA
1. _____
2. _____
3. _____
4. _____
5. _____

PRZEDMIOT OPRACOWANIA
Projekt budowlany budynku sali gimnastycznej wraz z załącznikiem
ADRES
Bogumińsk, gmina Leśnów dz. nr ewid. 771/7, 771/4 k.m. 3

INWESTOR
Starostwo Powiatowe w Częstochowie 42-217 Częstochowa, ul Sobieskiego 9