


M.P. B.M.R. "BUDOREMONT", 42-200 CZĘSTOCHOWA  
Ul. Garwolińska 5, tel. 0-34 362 89 95 tel./fax 362 02 26  
http://www.budoremont.pl e-mail: budoremont@op.pl  
NIP: 573-020-46-86 Pracownia projektowa e-mail: pbr@op.pl

1. _____
2. _____
3. _____
4. _____
5. _____

PRZEDMIOT OPRACOWANIA  
Projekt budowlany budynku soli gimnastycznej  
wraz z zaopieczem  
ADRES  
Boguminek, gmina Leśnów  
dz. nr ewid. 771/7, 771/4 k.m. 3

INWESTOR Starostwo Powiatowe w Częstochowie 42-217 Częstochowa, ul Sobieskiego 9	
PROJEKTANT cz. arch. mgr inż. arch. E. Bogiński upr.nr SL-0300/75/23/Kt	podpis
SPRAWDZAJĄCY cz. arch. mgr inż. arch. Joanna Zębk upr.nr UAN-VIII/7342/164/94	podpis
ASYSTENT PROJEKTANTA/ OPRACOWALI: mgr inż. Poweł Orzeł	podpis

TYTUŁ RYSUNKU	
Elewacja tylna	
DATA GRUDZIEŃ 2014	NR RYSUNKU 9.
SKALA 1:100	

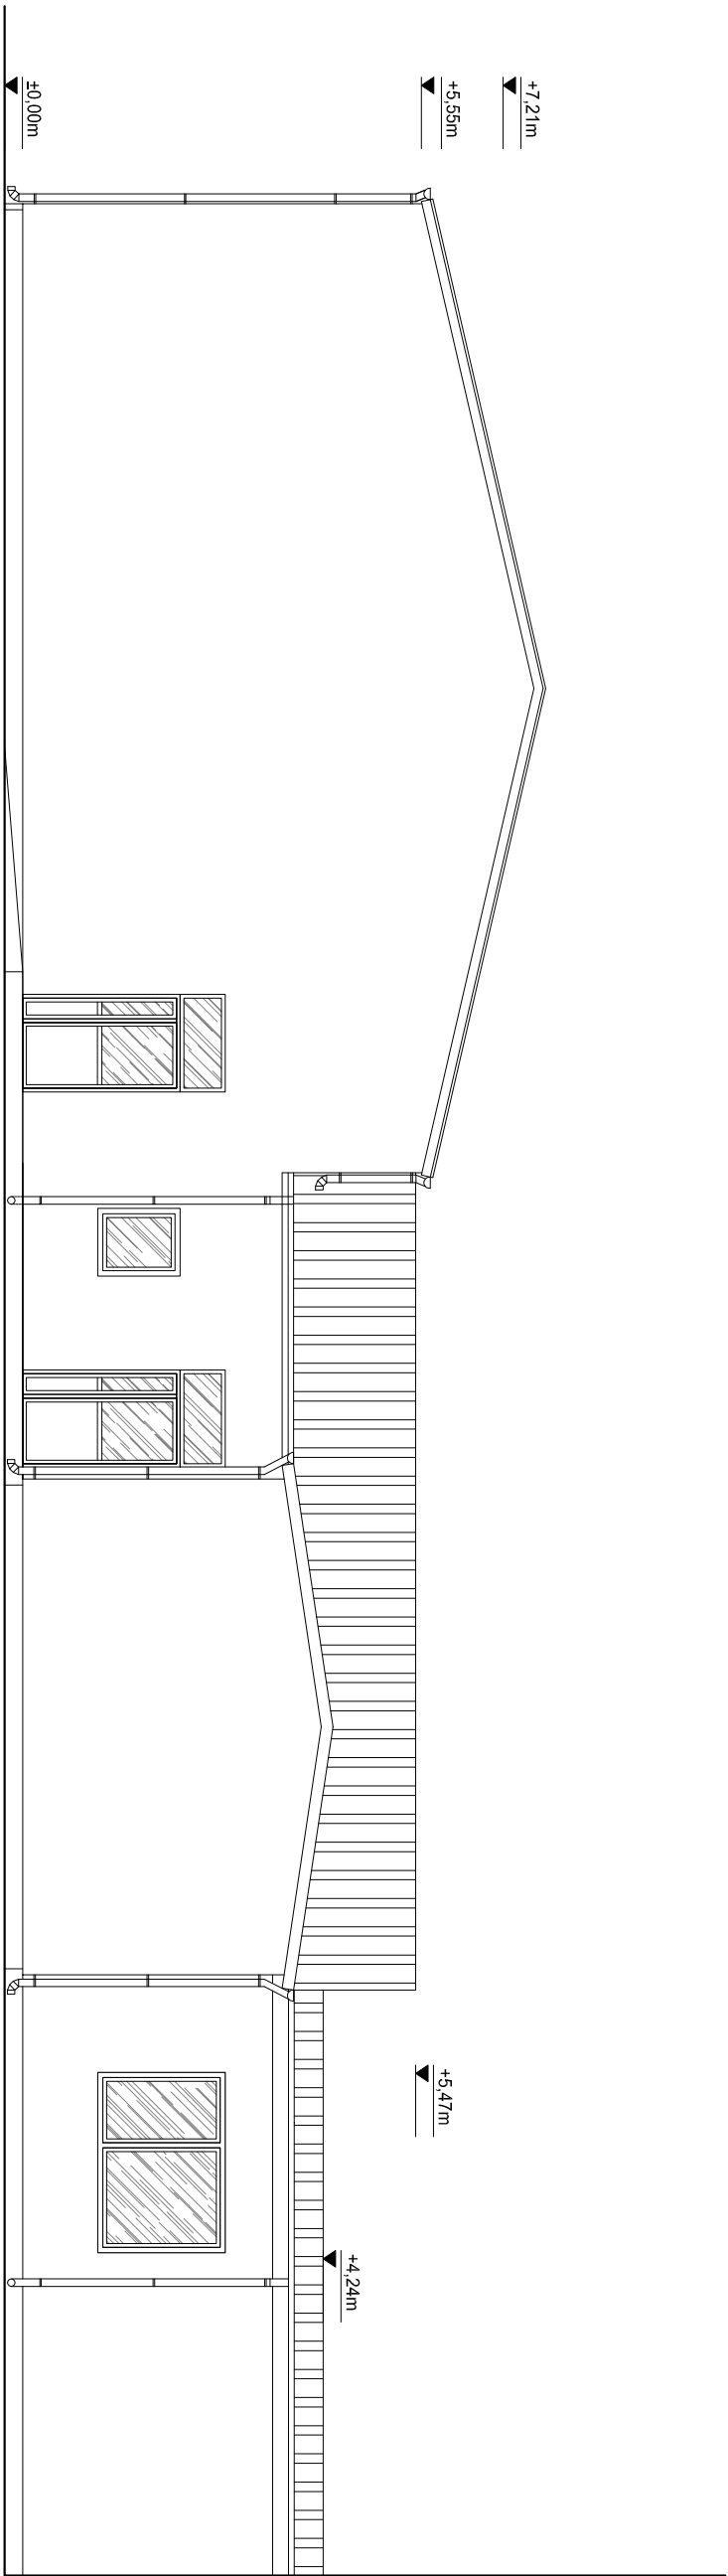

ELEWACJA - TYLNA  
PÓŁNOCNO - ZACHODNIA